


**Projekt WA25 STOCKERAU
JOSEF WOLFIK-STRASSE 25**

Erdgeschoss, TÜR 3
 Wohnnutzfläche 50,00 m²
 Terrasse 8,00 m²
 Garten 50,00 m²

**ALLES FÜR DAS
ALLTÄGLICHE LEBEN
FINDEN SIE IM
RADIUS 750!**

A	Restaurants	100 m
B	Busstation	220 m
C	Bank	230 m
D	Spital	330 m
E	Tankstelle	400 m
F	Sportzentrum Alte Au	580 m
G	Lebensmittelgeschäfte	630 m
H	Tennisplatz	630 m
I	Bahnhof Stockerau	650 m
J	Post	680 m
K	Schulen	750 m

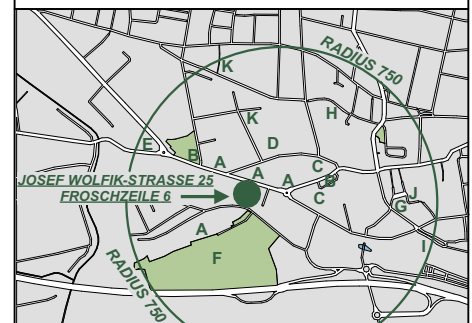


Planänderung vorbehalten.
 Möblierungsvorschlag nicht gegenstand
 der Kaufvereinbarung.
 Entfernungen und Flächenangaben können
 variieren.

Maßstab: 1:50



Planstand: 23.03.2020

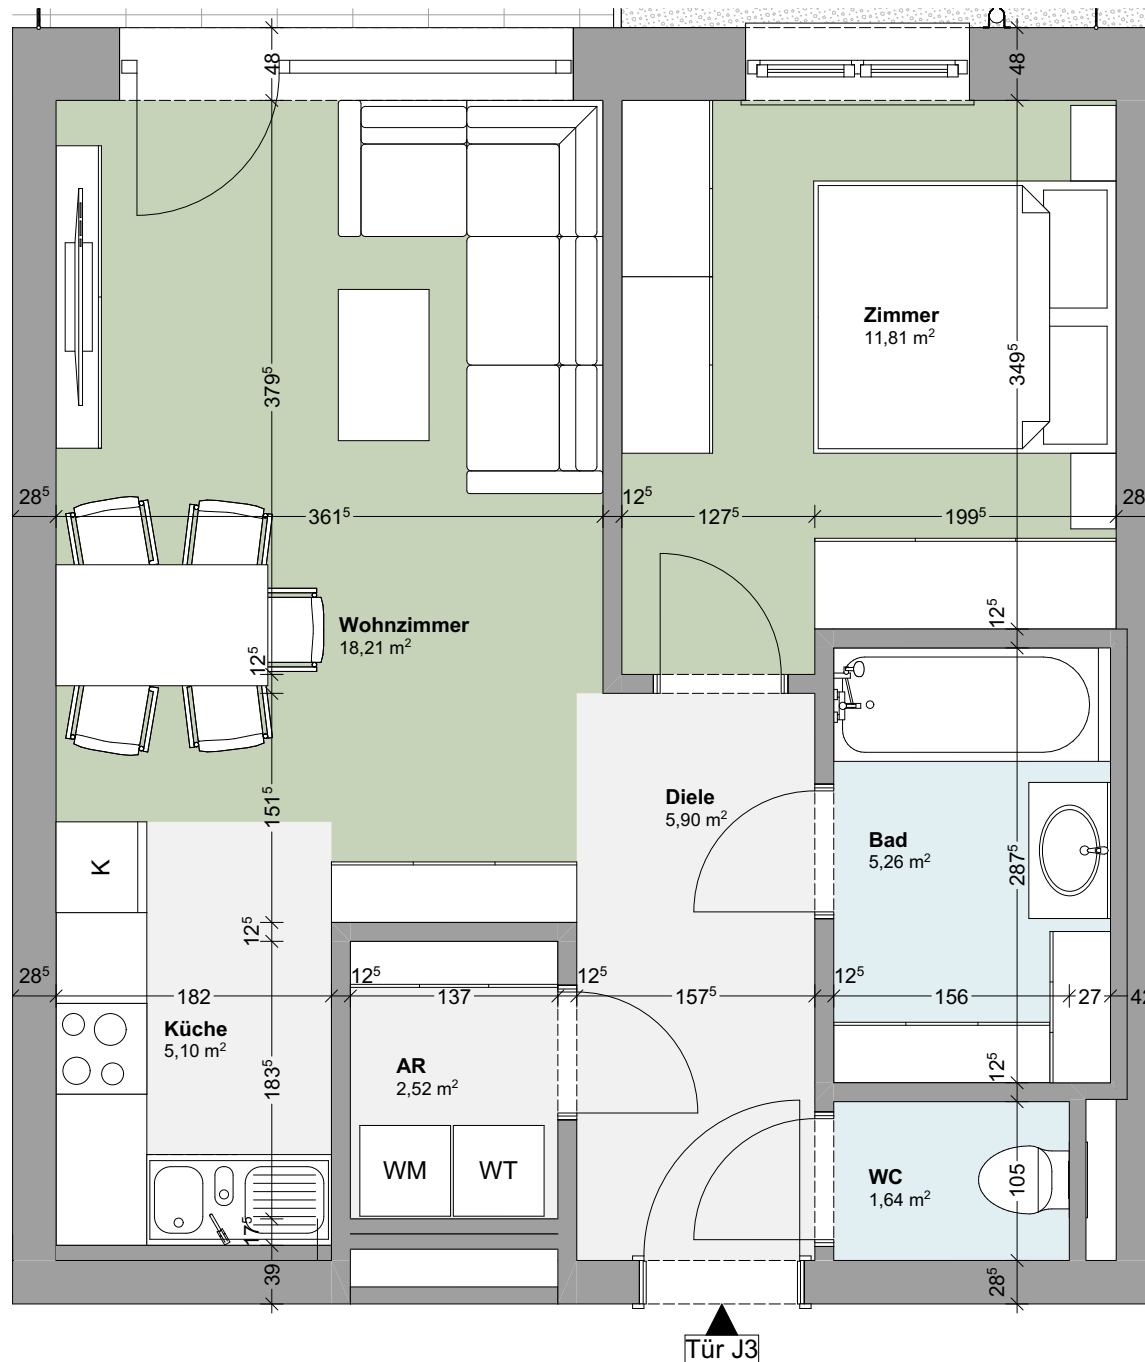


**Projekt WA25 STOCKERAU
JOSEF WOLFIK-STRASSE 25**

Erdgeschoss, TÜR 3
 Wohnnutzfläche 50,00 m²
 Terrasse 8,00 m²
 Garten 50,00 m²

**ALLES FÜR DAS
ALLTÄGLICHE LEBEN
FINDEN SIE IM
RADIUS 750!**

A	Restaurants	100 m
B	Busstation	220 m
C	Bank	230 m
D	Spital	330 m
E	Tankstelle	400 m
F	Sportzentrum Alte Au	580 m
G	Lebensmittelgeschäfte	630 m
H	Tennisplatz	630 m
I	Bahnhof Stockerau	650 m
J	Post	680 m
K	Schulen	750 m

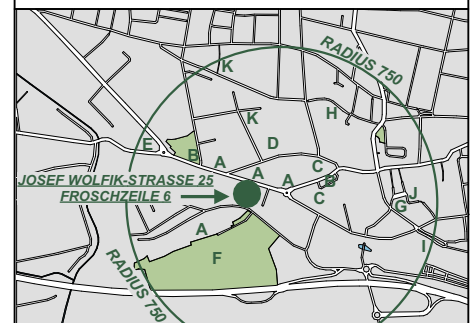

Planänderung vorbehalten.
 Möblierungsvorschlag nicht gegenstand
 der Kaufvereinbarung.
 Entfernungen und Flächenangaben können
 variieren.

Maßstab: 1:100



Planstand: 23.03.2020

