


*Z Haus sein*  
**FORTUNA**

Projekt: WA 25	
Tür 8J	Erdgeschoss
M1:50	Gez.: Märzinger
A4	15.03.2021

Plandarstellung vorbehaltlich technischer Änderungen!

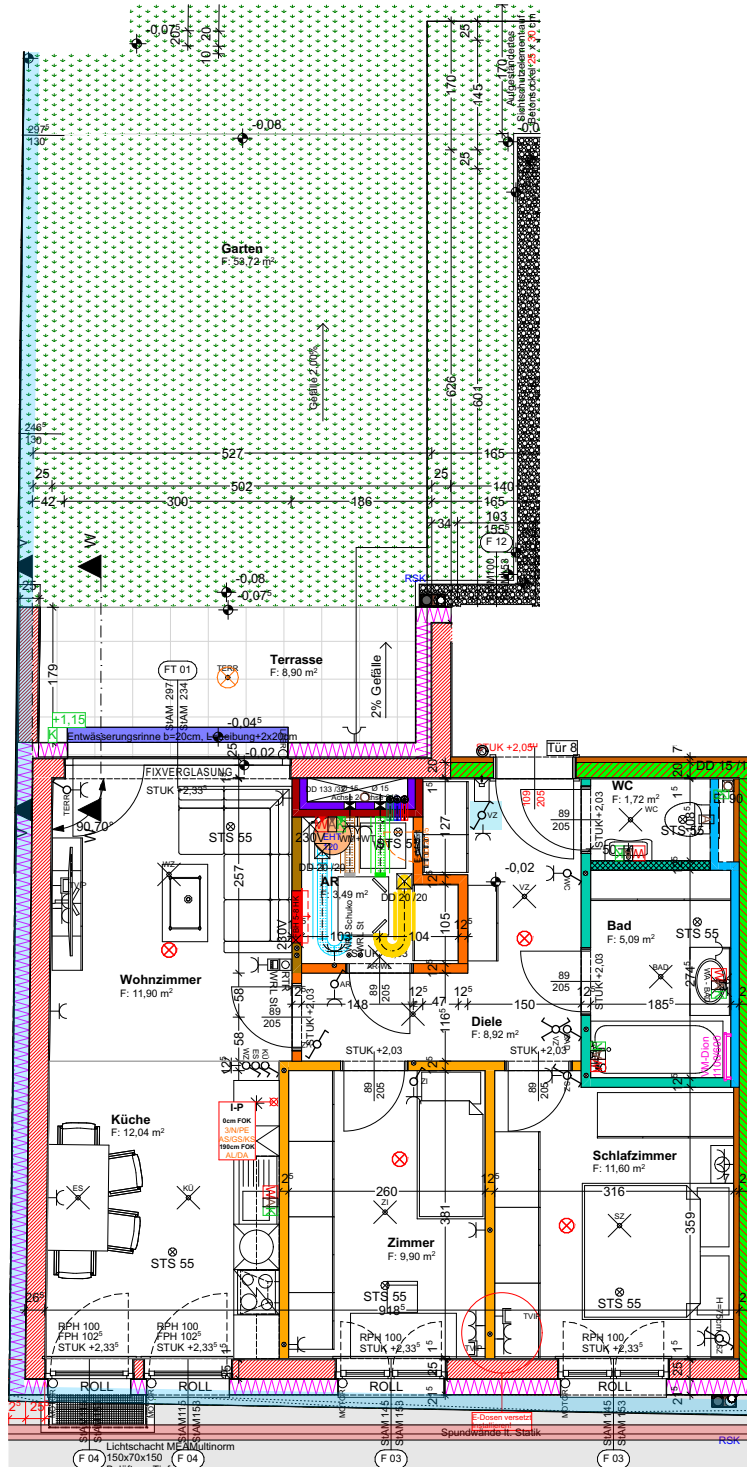

Projekt: WA 25

Tür 8J	Erdgeschoss
M1:100	Gez.: Märzinger
A4	15.03.2021

Plandarstellung vorbehaltlich technischer Änderungen!