

**Projekt WA25 STOCKERAU  
JOSEF WOLFIK-STRASSE 25**


**1. Stock, TÜR 14**

Wohnnutzfläche 70,00 m<sup>2</sup>

Balkon 6,00 m<sup>2</sup>

**ALLES FÜR DAS  
ALLTÄGLICHE LEBEN  
FINDEN SIE IM  
RADIUS 750!**

|   |                       |       |
|---|-----------------------|-------|
| A | Restaurants           | 100 m |
| B | Busstation            | 220 m |
| C | Bank                  | 230 m |
| D | Spital                | 330 m |
| E | Tankstelle            | 400 m |
| F | Sportzentrum Alte Au  | 580 m |
| G | Lebensmittelgeschäfte | 630 m |
| H | Tennisplatz           | 630 m |
| I | Bahnhof Stockerau     | 650 m |
| J | Post                  | 680 m |
| K | Schulen               | 750 m |

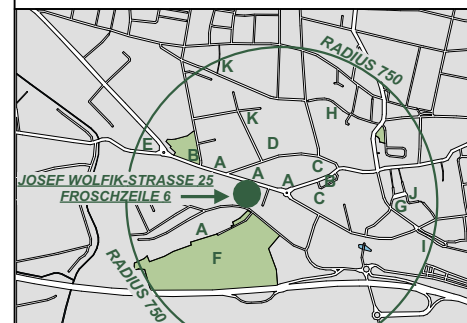


Planänderung vorbehalten.  
Möblierungsvorschlag nicht gegenstand  
der Kaufvereinbarung.  
Entfernungen und Flächenangaben können  
variieren.

Maßstab: 1:50



Planstand: 23.03.2020

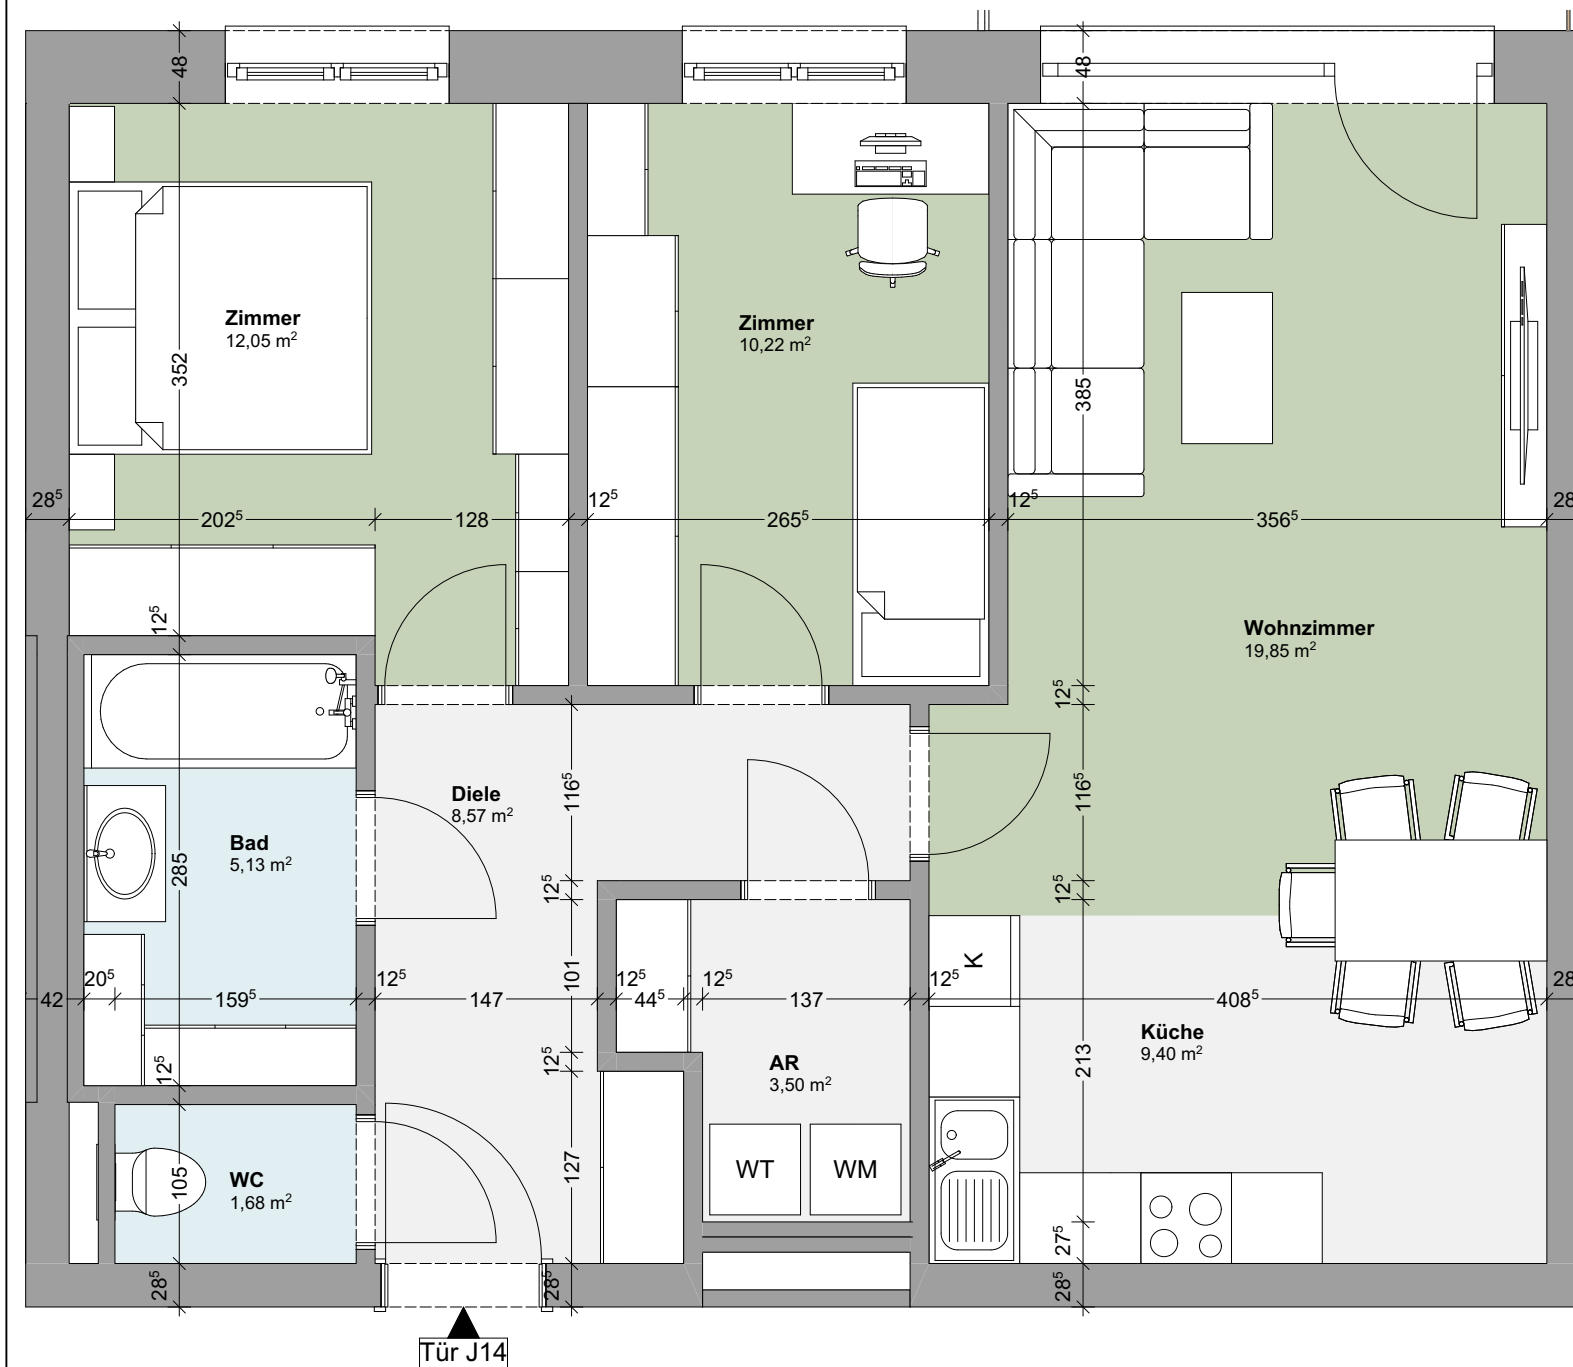


**Projekt WA25 STOCKERAU  
JOSEF WOLFIK-STRASSE 25**

**1. Stock, TÜR 14**


Wohnnutzfläche 70,00 m<sup>2</sup>

Balkon 6,00 m<sup>2</sup>

**ALLES FÜR DAS  
ALLTÄGLICHE LEBEN  
FINDEN SIE IM  
RADIUS 750!**

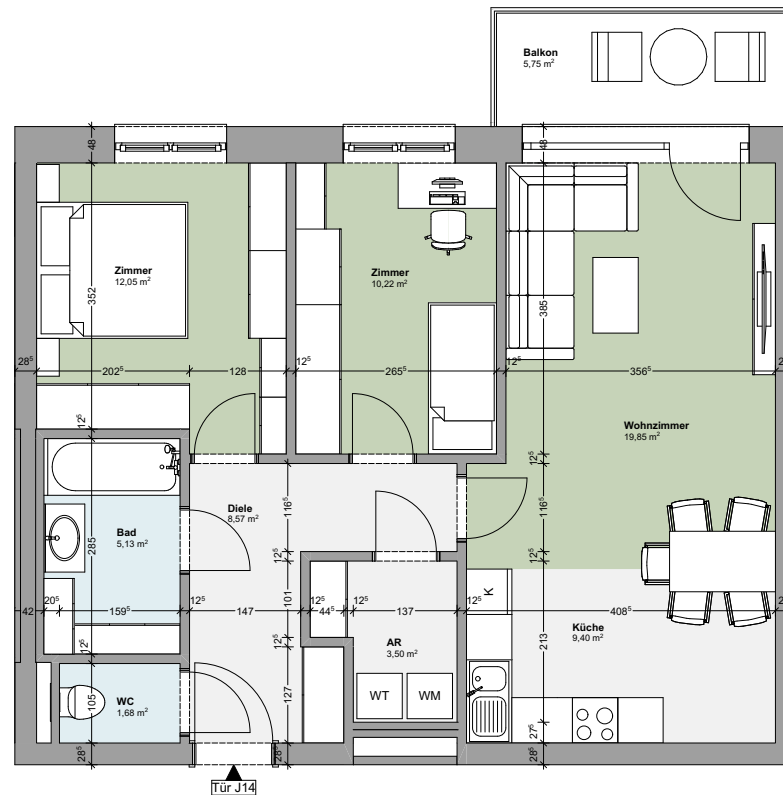

|   |                       |       |
|---|-----------------------|-------|
| A | Restaurants           | 100 m |
| B | Busstation            | 220 m |
| C | Bank                  | 230 m |
| D | Spital                | 330 m |
| E | Tankstelle            | 400 m |
| F | Sportzentrum Alte Au  | 580 m |
| G | Lebensmittelgeschäfte | 630 m |
| H | Tennisplatz           | 630 m |
| I | Bahnhof Stockerau     | 650 m |
| J | Post                  | 680 m |
| K | Schulen               | 750 m |

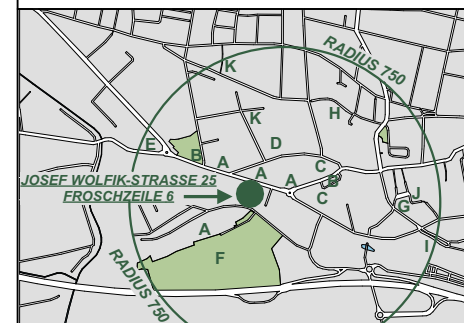

Planänderung vorbehalten.  
Möbliervorschlag nicht gegenstand  
der Kaufvereinbarung.  
Entfernungen und Flächenangaben können  
variieren.

Maßstab: 1:100



Planstand: 23.03.2020