

**Projekt WA25 STOCKERAU
JOSEF WOLFIK-STRASSE 25**


2. Stock, TÜR 21

Wohnnutzfläche 50,00 m²

Balkon 6,00 m²


**ALLES FÜR DAS
ALLTÄGLICHE LEBEN
FINDEN SIE IM
RADIUS 750!**

A	Restaurants	100 m
B	Busstation	220 m
C	Bank	230 m
D	Spital	330 m
E	Tankstelle	400 m
F	Sportzentrum Alte Au	580 m
G	Lebensmittelgeschäfte	630 m
H	Tennisplatz	630 m
I	Bahnhof Stockerau	650 m
J	Post	680 m
K	Schulen	750 m

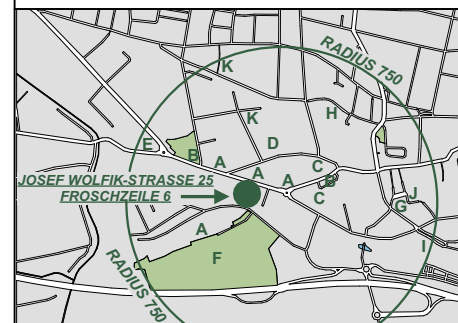


Planänderung vorbehalten.
Möblierungsvorschlag nicht gegenstand
der Kaufvereinbarung.
Entfernungen und Flächenangaben können
variieren.

Maßstab: 1:50

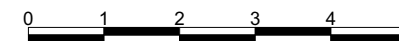

Planstand: 23.03.2020

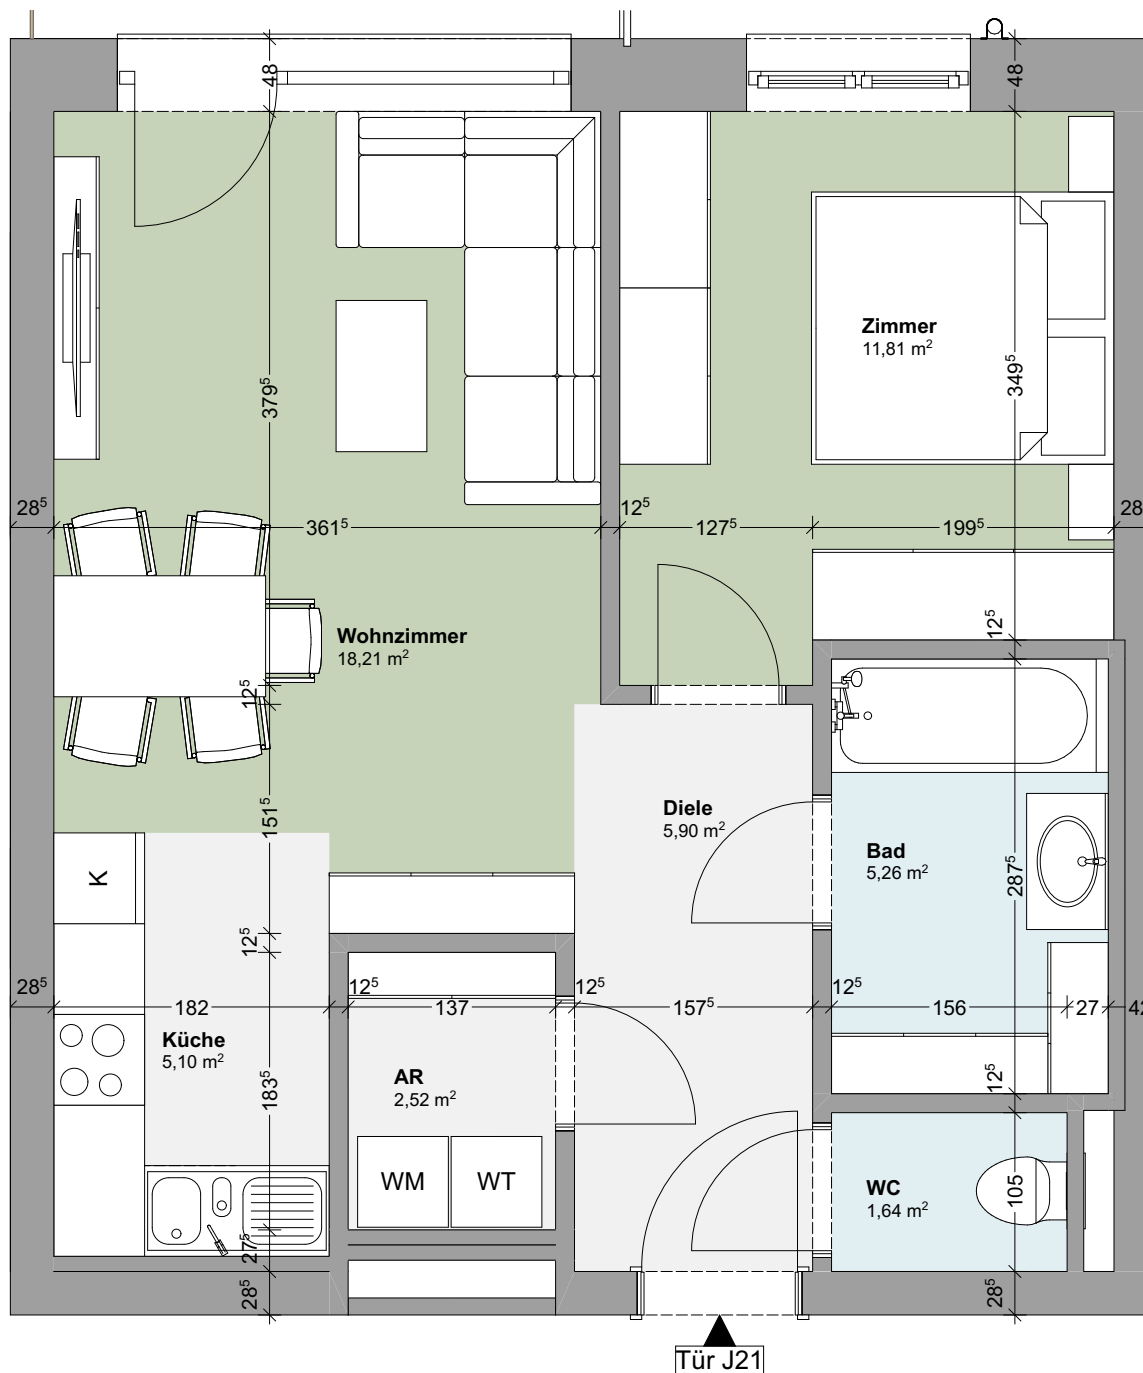

**Projekt WA25 STOCKERAU
JOSEF WOLFIK-STRASSE 25**



2. Stock, TÜR 21

Wohnnutzfläche 50,00 m²

Balkon 6,00 m²

**ALLES FÜR DAS
ALLTÄGLICHE LEBEN
FINDEN SIE IM
RADIUS 750!**

A	Restaurants	100 m
B	Busstation	220 m
C	Bank	230 m
D	Spital	330 m
E	Tankstelle	400 m
F	Sportzentrum Alte Au	580 m
G	Lebensmittelgeschäfte	630 m
H	Tennisplatz	630 m
I	Bahnhof Stockerau	650 m
J	Post	680 m
K	Schulen	750 m

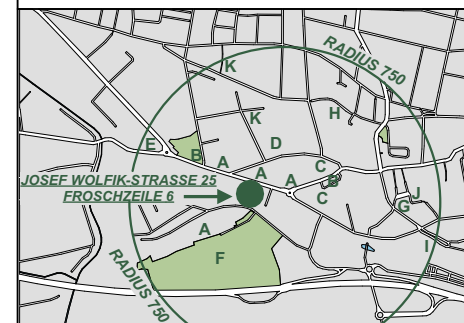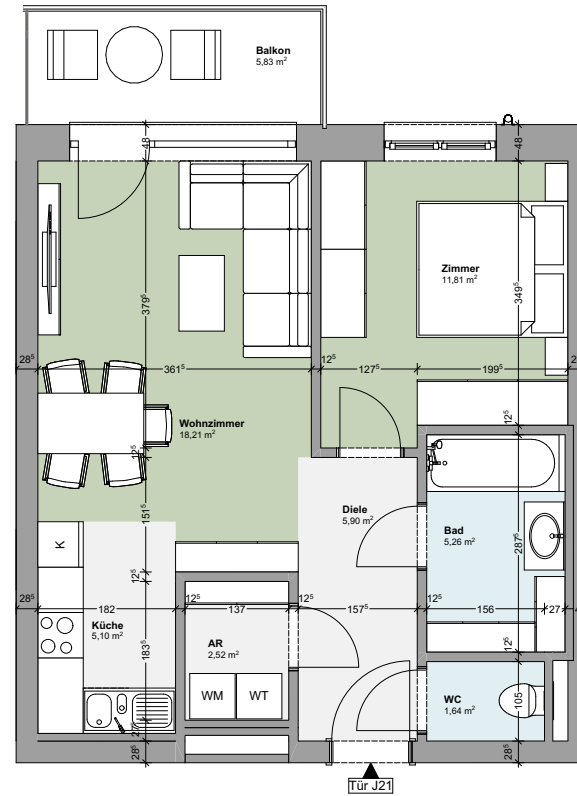

Planänderung vorbehalten.
Möbliervorschlag nicht gegenstand
der Kaufvereinbarung.
Entfernungen und Flächenangaben können
variieren.

Maßstab: 1:100



Planstand: 23.03.2020