

**Projekt WA25 STOCKERAU
FROSCHZEILE 6**

1. Stock, TÜR 11
 Wohnnutzfläche 51,00 m²
 Balkon 7,00 m²


**ALLES FÜR DAS
ALLTÄGLICHE LEBEN
FINDEN SIE IM
RADIUS 750!**

A	Restaurants	100 m
B	Busstation	220 m
C	Bank	230 m
D	Spital	330 m
E	Tankstelle	400 m
F	Sportzentrum Alte Au	580 m
G	Lebensmittelgeschäfte	630 m
H	Tennisplatz	630 m
I	Bahnhof Stockerau	650 m
J	Post	680 m
K	Schulen	750 m




Planänderung vorbehalten.
 Möblierungsvorschlag nicht gegenstand
 der Kaufvereinbarung.
 Entfernungen und Flächenangaben können
 variieren.

Maßstab: 1:50

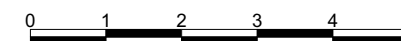

Planstand: 23.03.2020

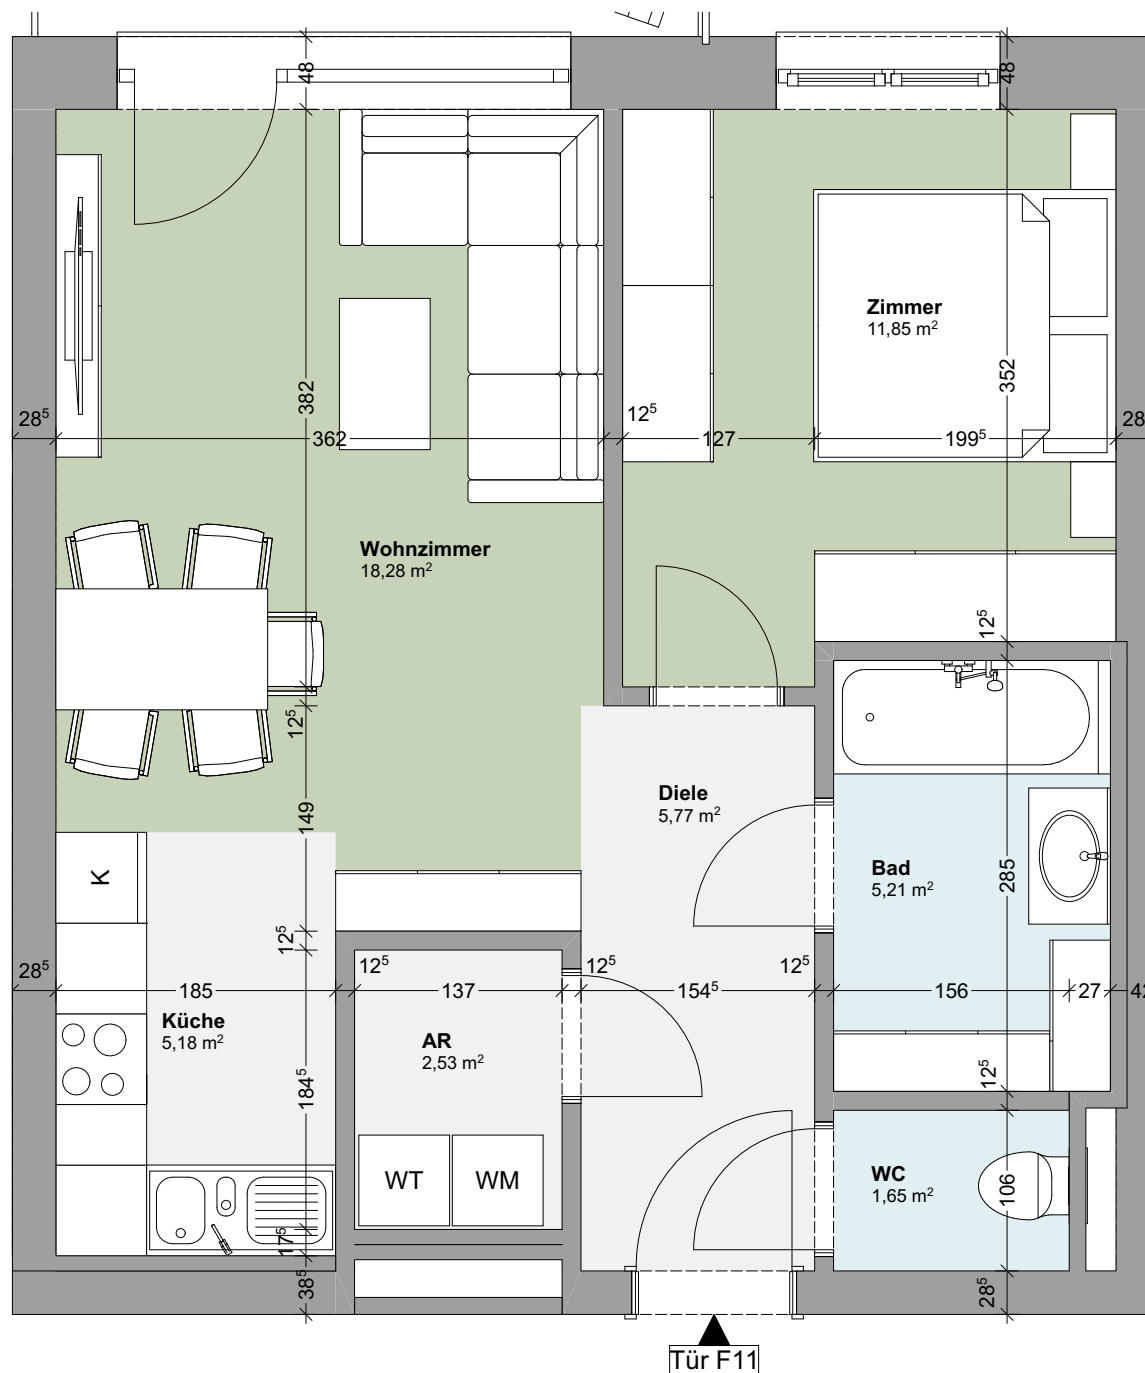


Projekt WA25 STOCKERAU FROSCHZEILE 6

1. Stock, TÜR 11


Wohnnutzfläche 51,00 m²

Balkon 7,00 m²

**ALLES FÜR DAS
ALLTÄGLICHE LEBEN
FINDEN SIE IM
RADIUS 750!**

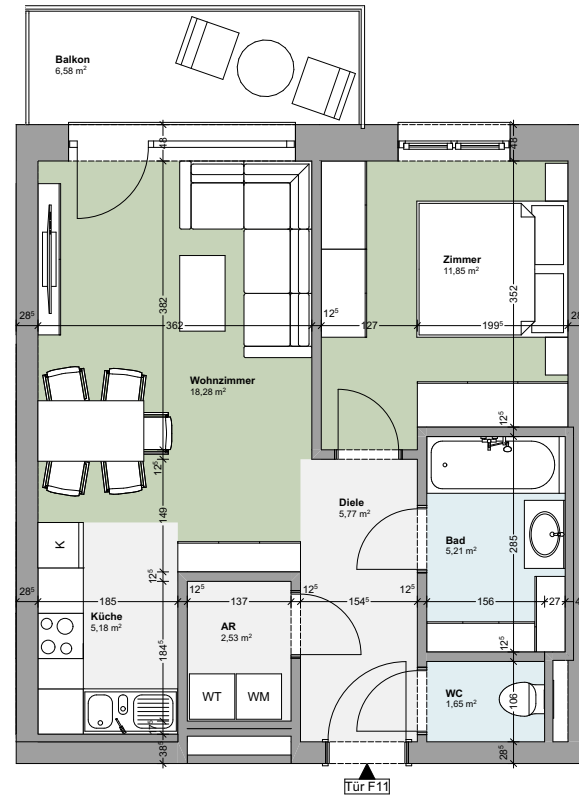

A	Restaurants	100 m
B	Busstation	220 m
C	Bank	230 m
D	Spital	330 m
E	Tankstelle	400 m
F	Sportzentrum Alte Au	580 m
G	Lebensmittelgeschäfte	630 m
H	Tennisplatz	630 m
I	Bahnhof Stockerau	650 m
J	Post	680 m
K	Schulen	750 m

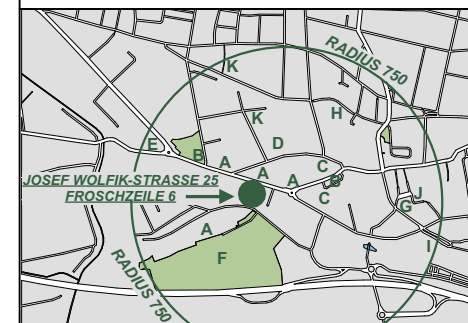

Planänderung vorbehalten.
Möbliervorschlag nicht gegenstand
der Kaufvereinbarung.
Entfernungen und Flächenangaben können
variieren.

Maßstab: 1:100



Planstand: 23.03.2020