


**Projekt WA25 STOCKERAU  
FROSCHZEILE 6**

**2. Stock, TÜR 21**  
 Wohnnutzfläche 61,00 m<sup>2</sup>  
 Dachterrasse 44,00 m<sup>2</sup>

**ALLES FÜR DAS  
ALLTÄGLICHE LEBEN  
FINDEN SIE IM  
RADIUS 750!**

A	Restaurants	100 m
B	Busstation	220 m
C	Bank	230 m
D	Spital	330 m
E	Tankstelle	400 m
F	Sportzentrum Alte Au	580 m
G	Lebensmittelgeschäfte	630 m
H	Tennisplatz	630 m
I	Bahnhof Stockerau	650 m
J	Post	680 m
K	Schulen	750 m

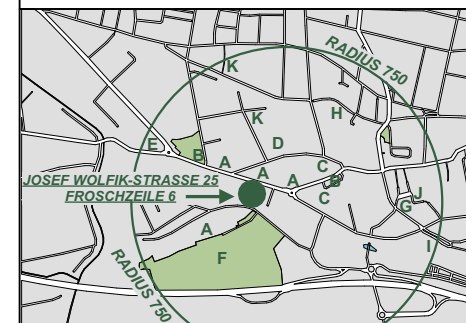


Planänderung vorbehalten.  
 Möblierungsvorschlag nicht gegenstand  
 der Kaufvereinbarung.  
 Entfernungen und Flächenangaben können  
 variieren.

Maßstab: 1:50



Planstand: 23.03.2020

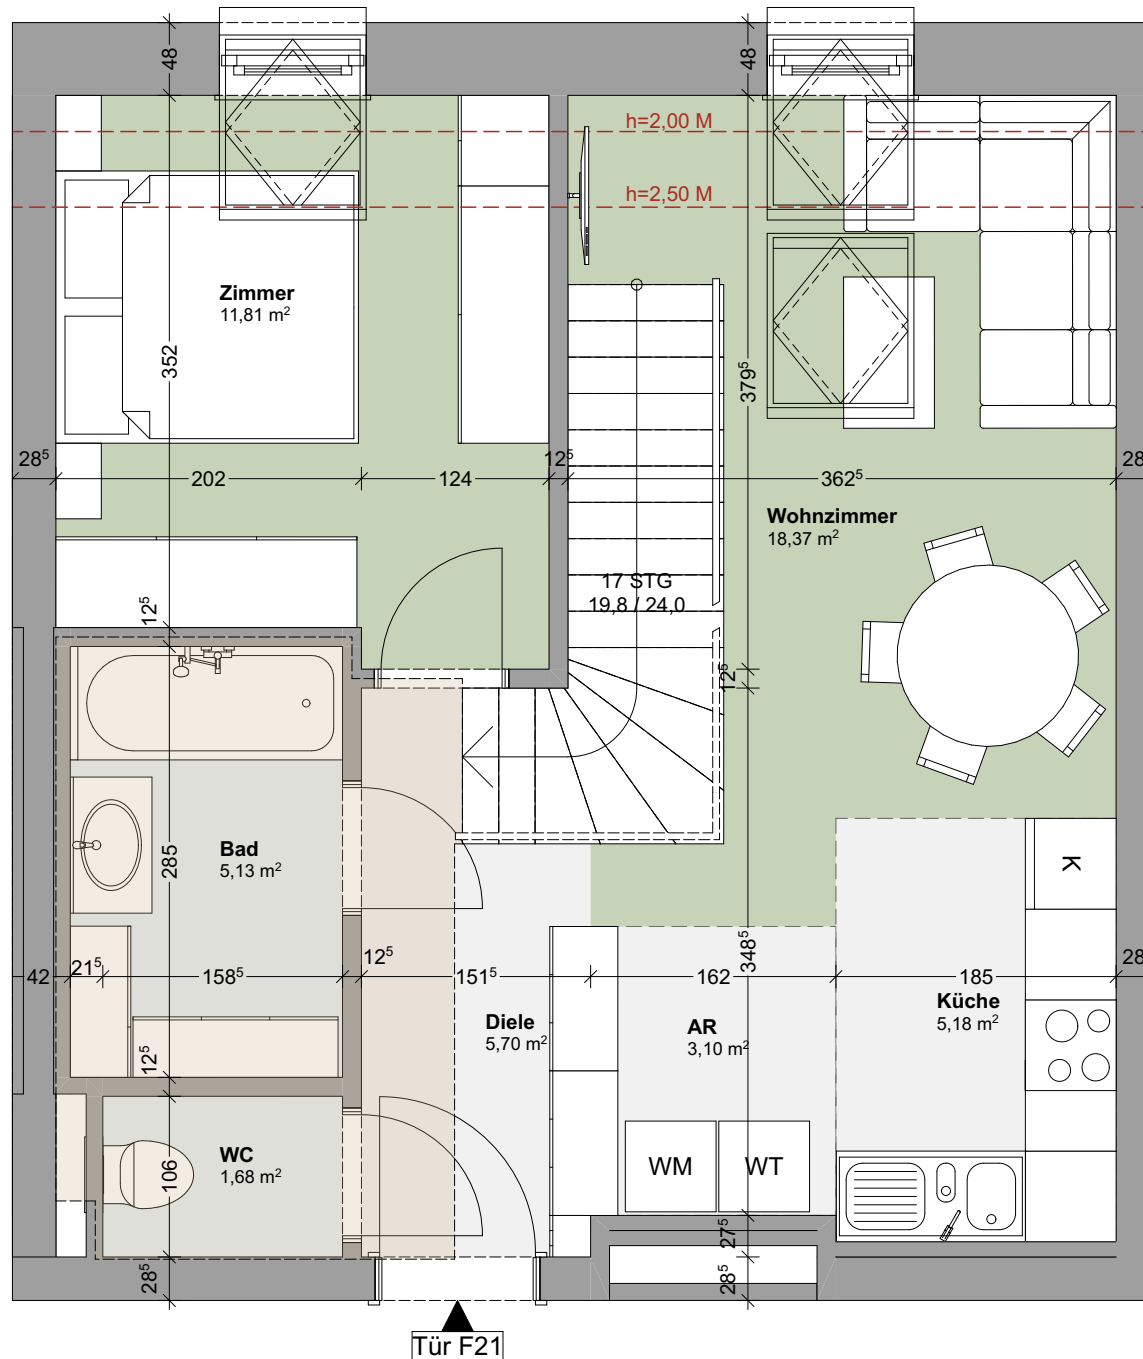

**Projekt WA25 STOCKERAU  
FROSCHZEILE 6**

**Dachgeschoss, TÜR 21**  
Wohnnutzfläche 61,00 m<sup>2</sup>  
Dachterrasse 44,00 m<sup>2</sup>

**ALLES FÜR DAS  
ALLTÄGLICHE LEBEN  
FINDEN SIE IM  
RADIUS 750!**

A	Restaurants	100 m
B	Busstation	220 m
C	Bank	230 m
D	Spital	330 m
E	Tankstelle	400 m
F	Sportzentrum Alte Au	580 m
G	Lebensmittelgeschäfte	630 m
H	Tennisplatz	630 m
I	Bahnhof Stockerau	650 m
J	Post	680 m
K	Schulen	750 m



Planänderung vorbehalten.  
Möblierungsvorschlag nicht gegenstand  
der Kaufvereinbarung.  
Entfernungen und Flächenangaben können  
variieren.

Maßstab: 1:100



Planstand: 23.03.2020

