


Projekt: WA 25

Tür 23F Dachgeschoss

M 1:100 Gez.: Märzinger

A4 18.02.2021

Plandarstellung vorbehaltlich technischer Änderungen!

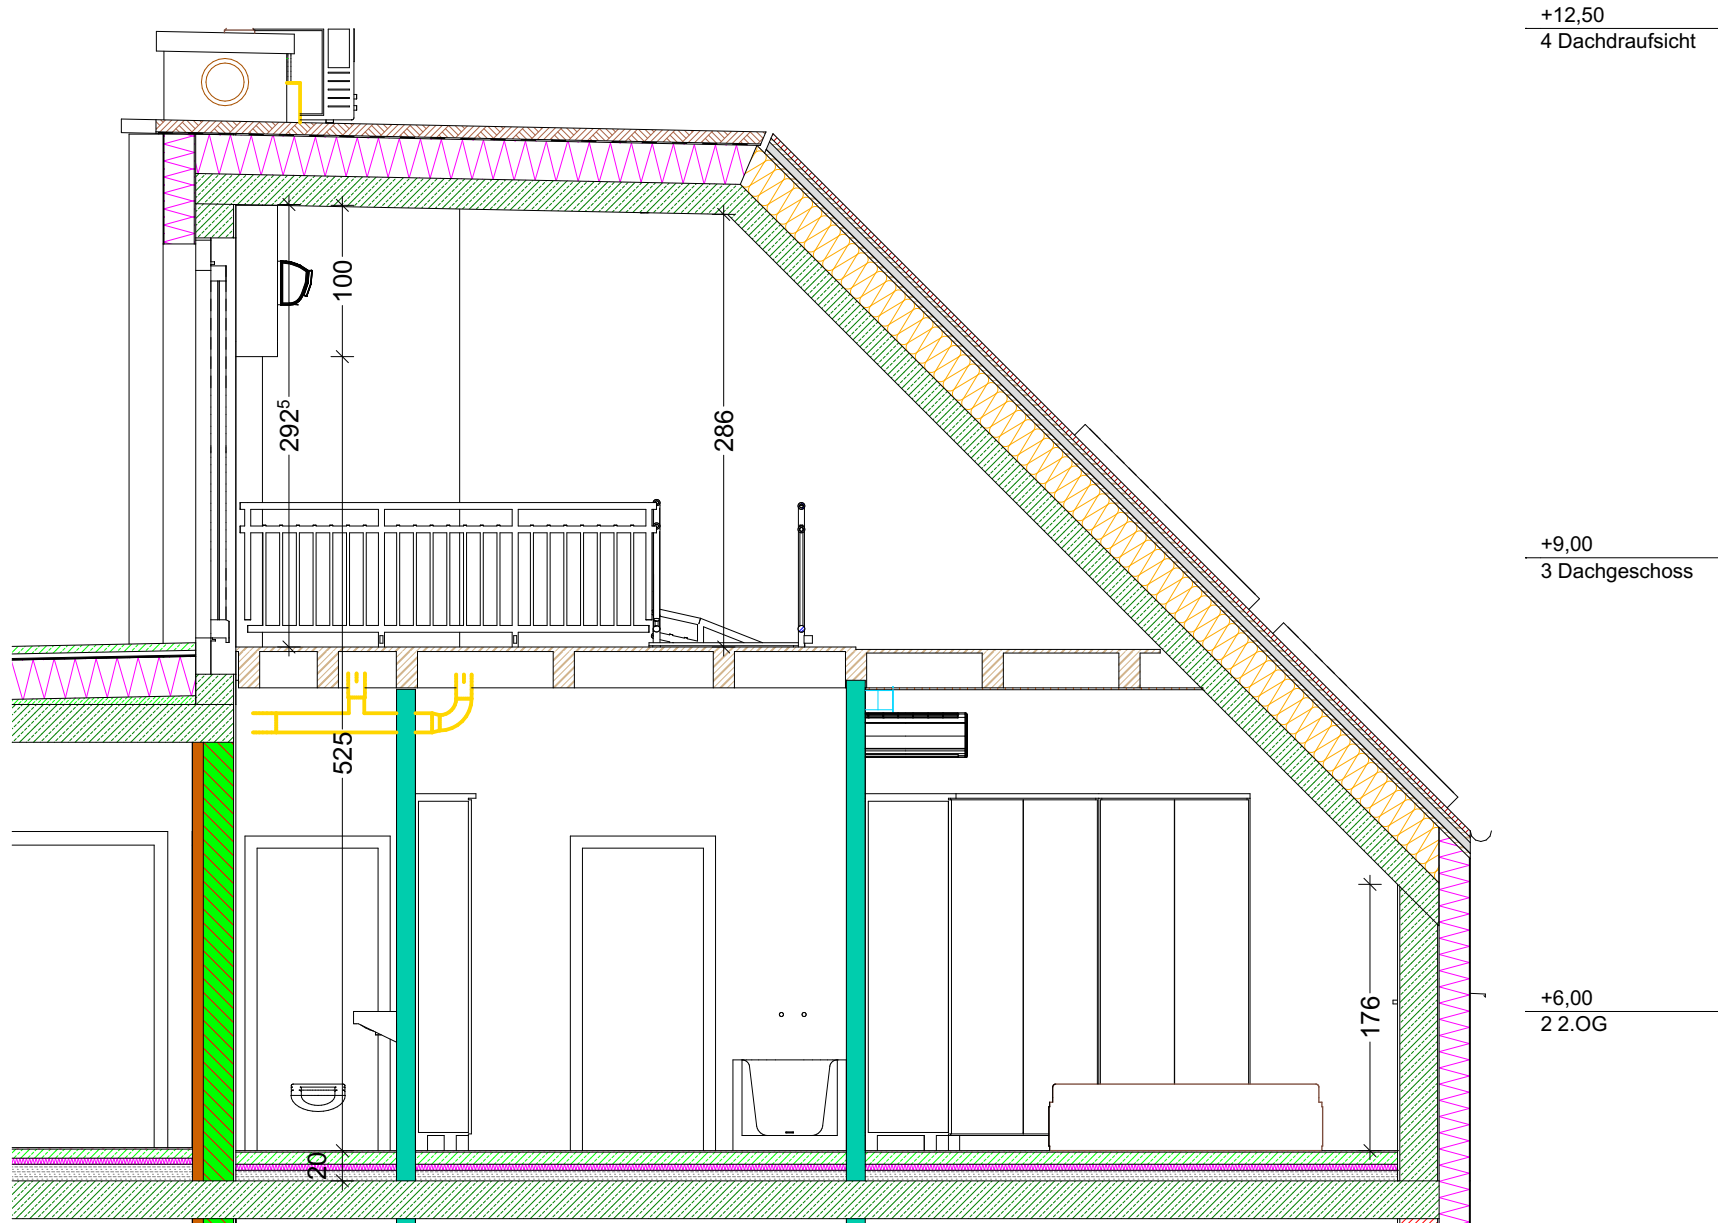

+12,50  
4 Dachdraufsicht

+9,00  
3 Dachgeschoss

+6,00  
2.2.OG

1:50

Maisonette

Z Vk-F23

Plandarstellung vorbehaltlich technischer Änderungen!



Projekt: WA 25	
Tür 23F	Schnitt
M 1:50	Gez.: Märzinger
A4	18.02.2021